

DOMAŠOV NAD BYSTRICÍ; SITUACE; M:1:250




POZN. vybraný kámen bude použitý i na zbylá sezení
v parčíku- jen forma zpevnění např. nášlapy, pásy
žulových kostek, případně schůdek pro zmírnění
svahu apod., nikoliv pro vydláždění celé cesty.


LEGENDA




1 nová výsadba

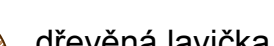

á lavička  polozpevněná plocha • • • pěšina

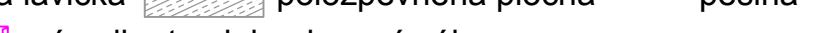

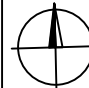NÁZEV STAVBY					
NÁVRH ŘEŠENÍ VEŘEJNÉHO PROSTORU					
ZPRACOVATEL Marek Vítazka - Barevné zahrady Těšíkov 659E, 78501 Šternberk IČ: 86668846 DIČ: CZ7501315338			VYPRACOVALA Ing. Alžběta Římská alzbeta.rimska@seznam.cz		
OBJEDNATEL obec Domašov nad Bystřicí			NÁZEV VÝKRESU SITUACE- úprava		VÝKRES Č. 2
LOKALITA parčík vedle hospody		MĚŘÍTKO 1:250	FORMÁT A3	STUPEŇ PD DPS	DATUM 9/2015
Tento výkres je chráněn autorským zákonem. Nesmí být použit a kopírován třetí osobou, jí předán, či jinak s ním nakládáno bez písemného povolení projektanta. Tento výkres slouží pro potřeby nacenění a nezastupuje konstrukční výkres. Před samotnou realizací je nutné zpracovat dokumentaci s přesným konstrukčním řešením. Pokud jsou sledány ve výkrese nesrovnalosti, je třeba je konzultovat s projektantem.					