


NÁVRH ŘEŠENÍ VEŘEJNÉHO PROSTORU - PARČÍK

DOMAŠOV NAD BYSTRICÍ; STÁVAJÍCÍ STAV; M:1:250

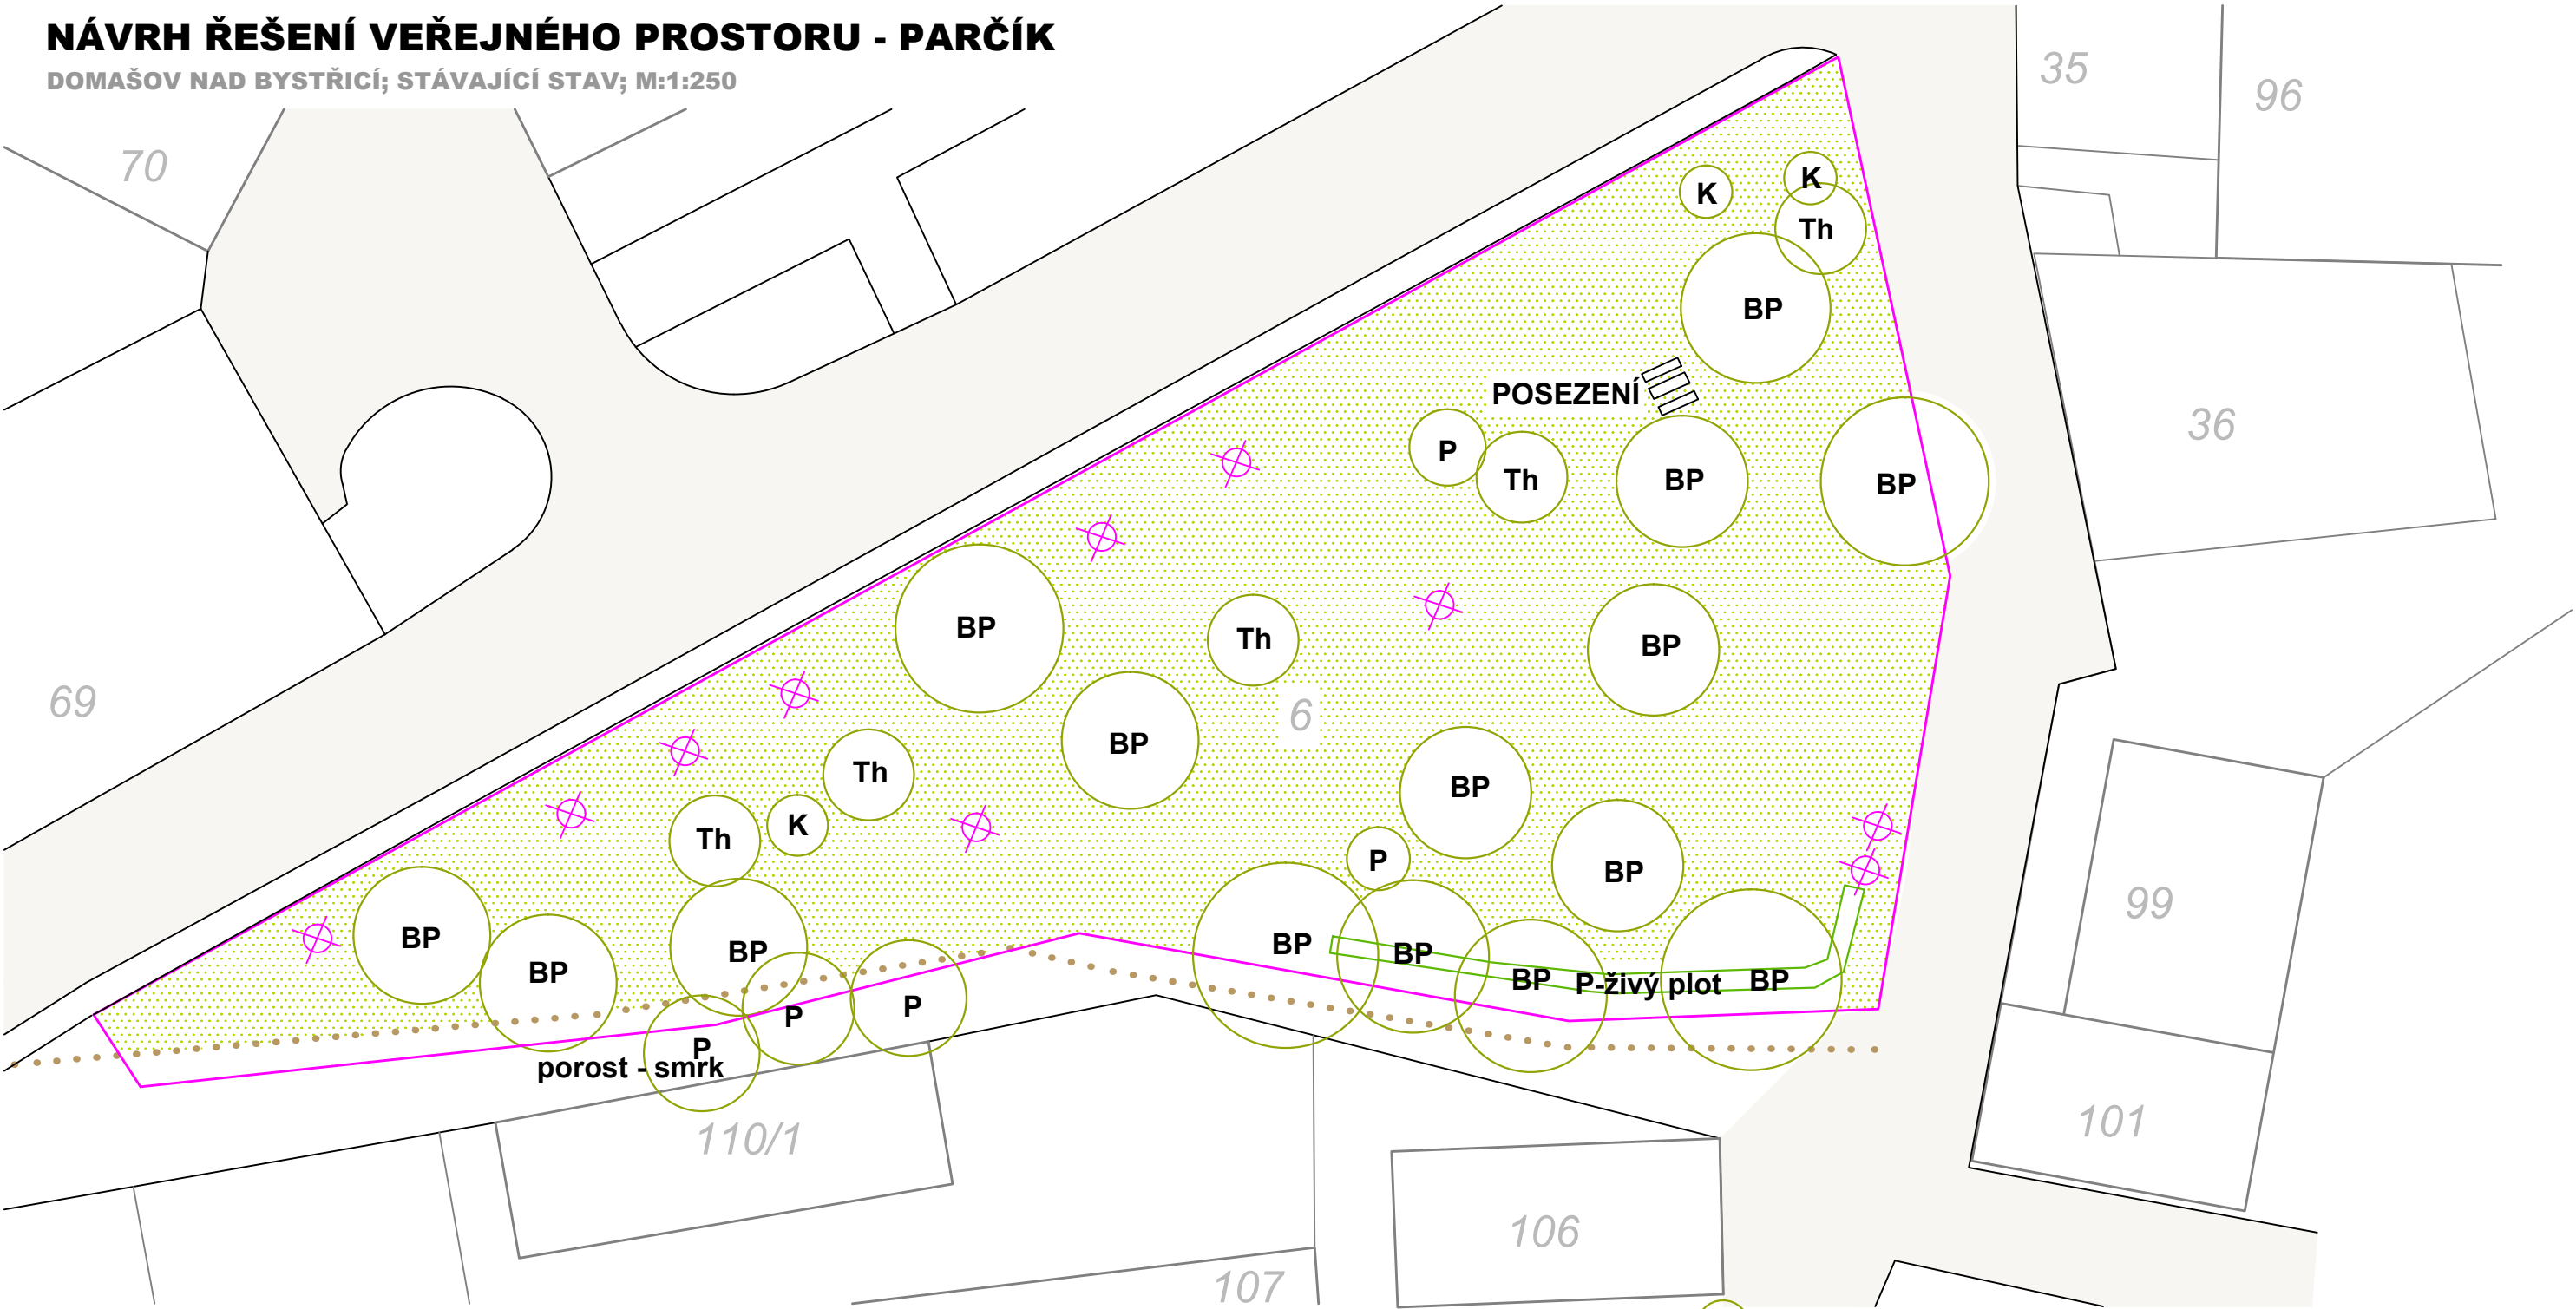

LEGENDA

BP

strom

⊗

pařez

BP- *Betula pendula* (bříza)

Th- *Thuja* (zerav)

P- *Picea abies* (smrk)

K - listnaté keře

NÁZEV STAVBY						
NÁVRH ŘEŠENÍ VEŘEJNÉHO PROSTORU						
ZPRACOVATEL			VYPRACOVALA			
Marek Vířazka - Barevné zahrady Těšíkov 659E, 78501 Šternberk IČ: 86668846 DIČ:CZ7501315338			Ing. Alžběta Římská alzbeta.rimska@seznam.cz			
OBJEDNATEL			NÁZEV VÝKRESU			VÝKRES Č.
obec Domašov nad Bystřicí			STÁVAJÍCÍ STAV+návrh asanace			1
LOKALITA		MĚŘÍTKO	FORMÁT	STUPEŇ PD	DPS	DATUM
parčík vedle hospody		1:250	A3			9/2015
Tento výkres je chráněn autorským zákonem. Nesmí být použit a kopírován třetí osobou, jí předán, či jinak s ním nakládáno bez písemného povolení projektanta. Tento výkres slouží pro potřeby nacenění a nezastupuje konstrukční výkres. Před samotnou realizací je nutné zpracovat dokumentaci s přesným konstrukčním řešením. Pokud jsou shledány ve výkrese nesrovnalosti, je třeba je konzultovat s projektantem.						