



POHLED BOČNÍ

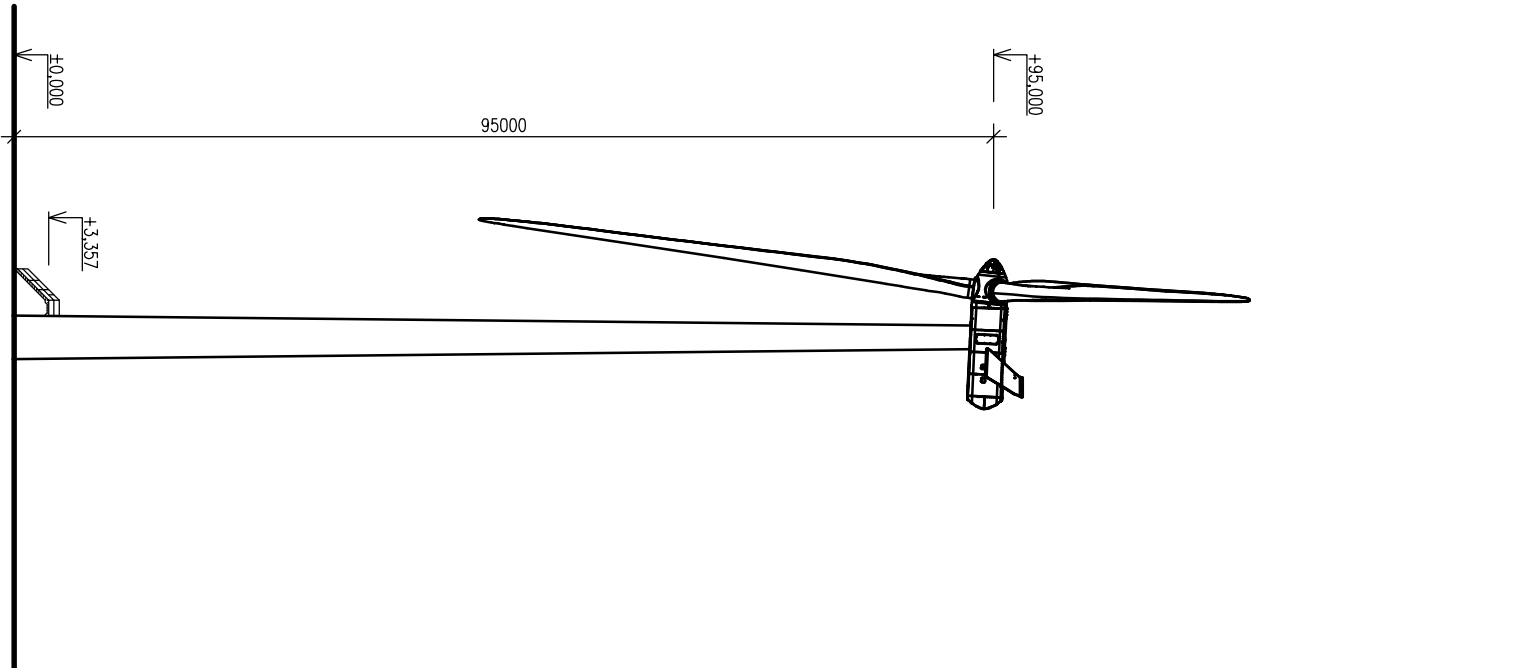

POHLED ČELNÍ

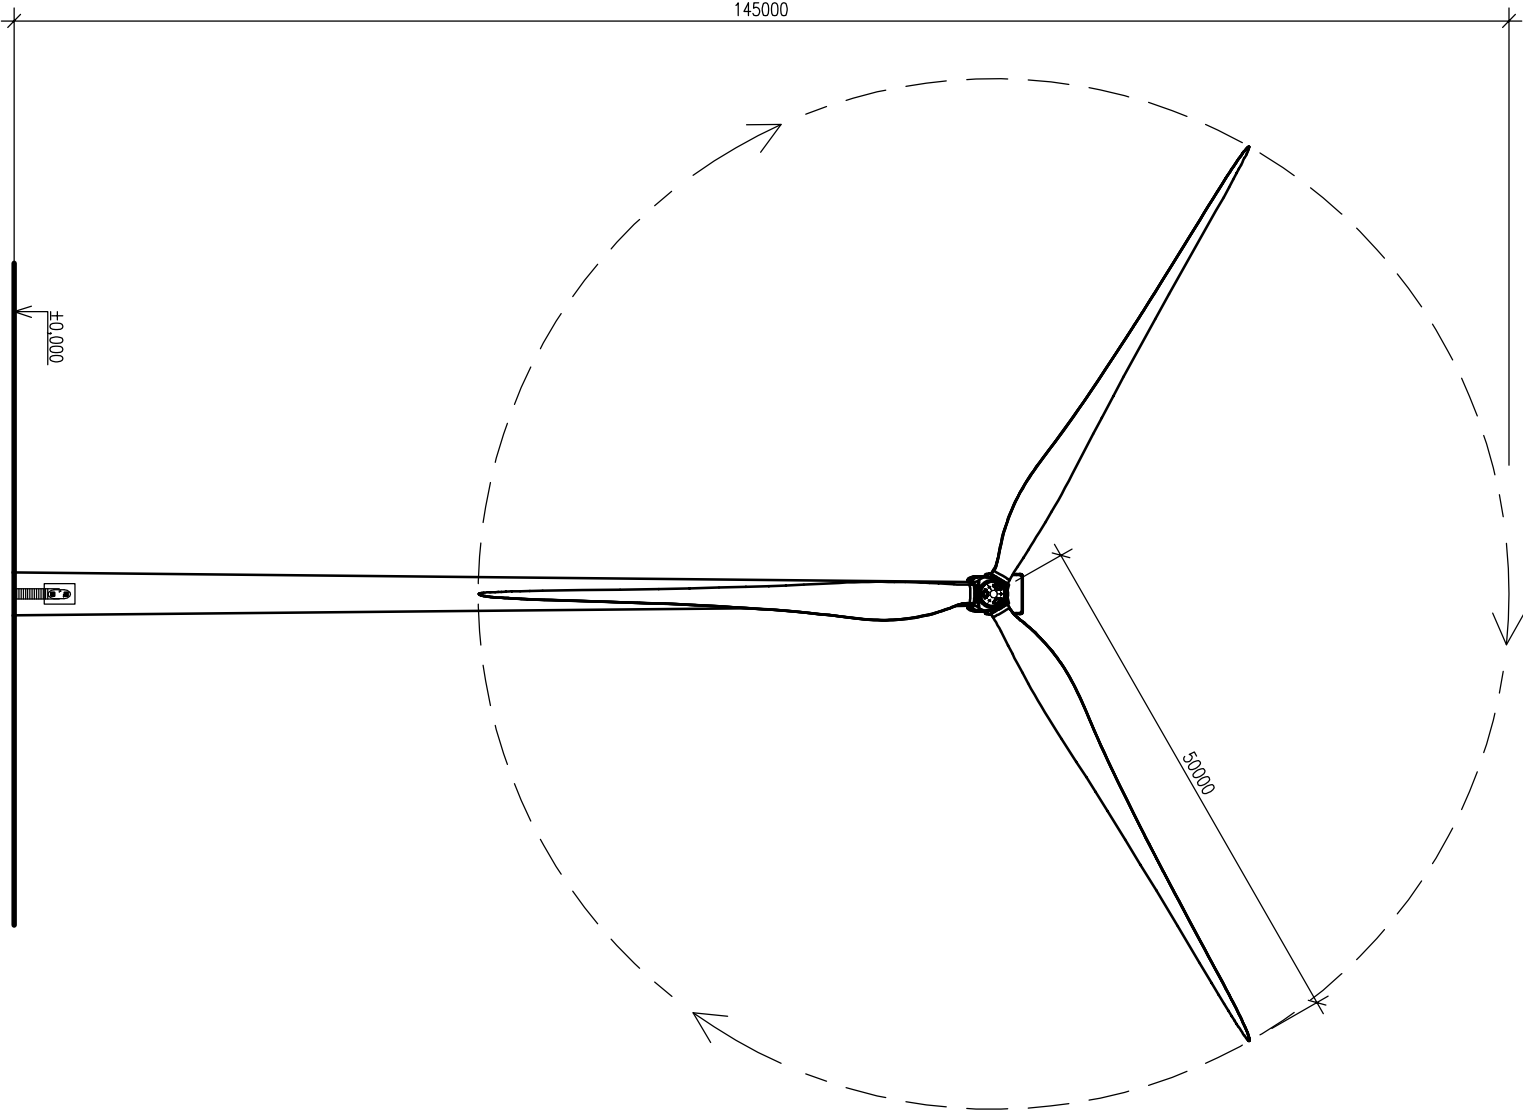

VĚTRNÉ ELEKTŘARNY

VĚTRNÁ ELEKTŘARNA – NAVĚTRNÁ ELEKTŘARNA S NAKLAPĚCÍM MECHANISMEM, AKTIVNÍM SMĚROVÁNÍM VĚTRU A TŘILISTOVÝM ROTOREM
POVRCHOVÝ NÁTĚR V BARVĚ RAL 7035 – SVĚTLÉ ŠEDÁ

LISTY ROTORU:

- MATERIÁL: UHLÍKOVÁ VLÁKNA A SKELNÝ LAMINÁT
- KAŽDÝ LIST SE SKLADÁ ZE DVOU PROFILOVÝCH SKOŘEPIN UCHYCENÝCH K NOSNÍKU

ROTOR:

- PRŮMĚR ROTORU: 100 m
- ZABĚŘOVÁ PLOCHA: 7850 m²
- JMENOVITÉ OTÁČKY: 14,9 ot/min
- PROVOZNÍ INTERVAL: 9,3–16,6 ot/min

TUBUS VTE:

- KÓNICKÁ VÁLCOVÁ VĚŽ Z OCELOVÝCH TRUB
- MATERIÁL: OCEL S355
- VNITŘNÍ A VNĚJŠÍ NÁTĚR: NEREZOVÁ POVRCHOVÁ ÚPRAVA

Materiál	Název zboží	Název řadu	
1:100	VĚTRNÝ PARK JIHOVÁ	POHLED BOČNÍ	
Zpracováno:	Spongia Inova s.r.o.	POHLED ČELNÍ	
Stupeň DOK. DOP.	Název výkresu		
Objekt -			
B		PŘEHLEDOVÉ VÝKRESY TECHNOLOGIE	
A			
			
www.senergos.cz			
Číslo: 2013/224-2			
Kreslí: MSc. Petr			
Kontrola: MSc. Petr			
Schválí: MSc. Petr			
Datum: 06/2013			
Lst: 1			
Číslo: 2			