




Situace

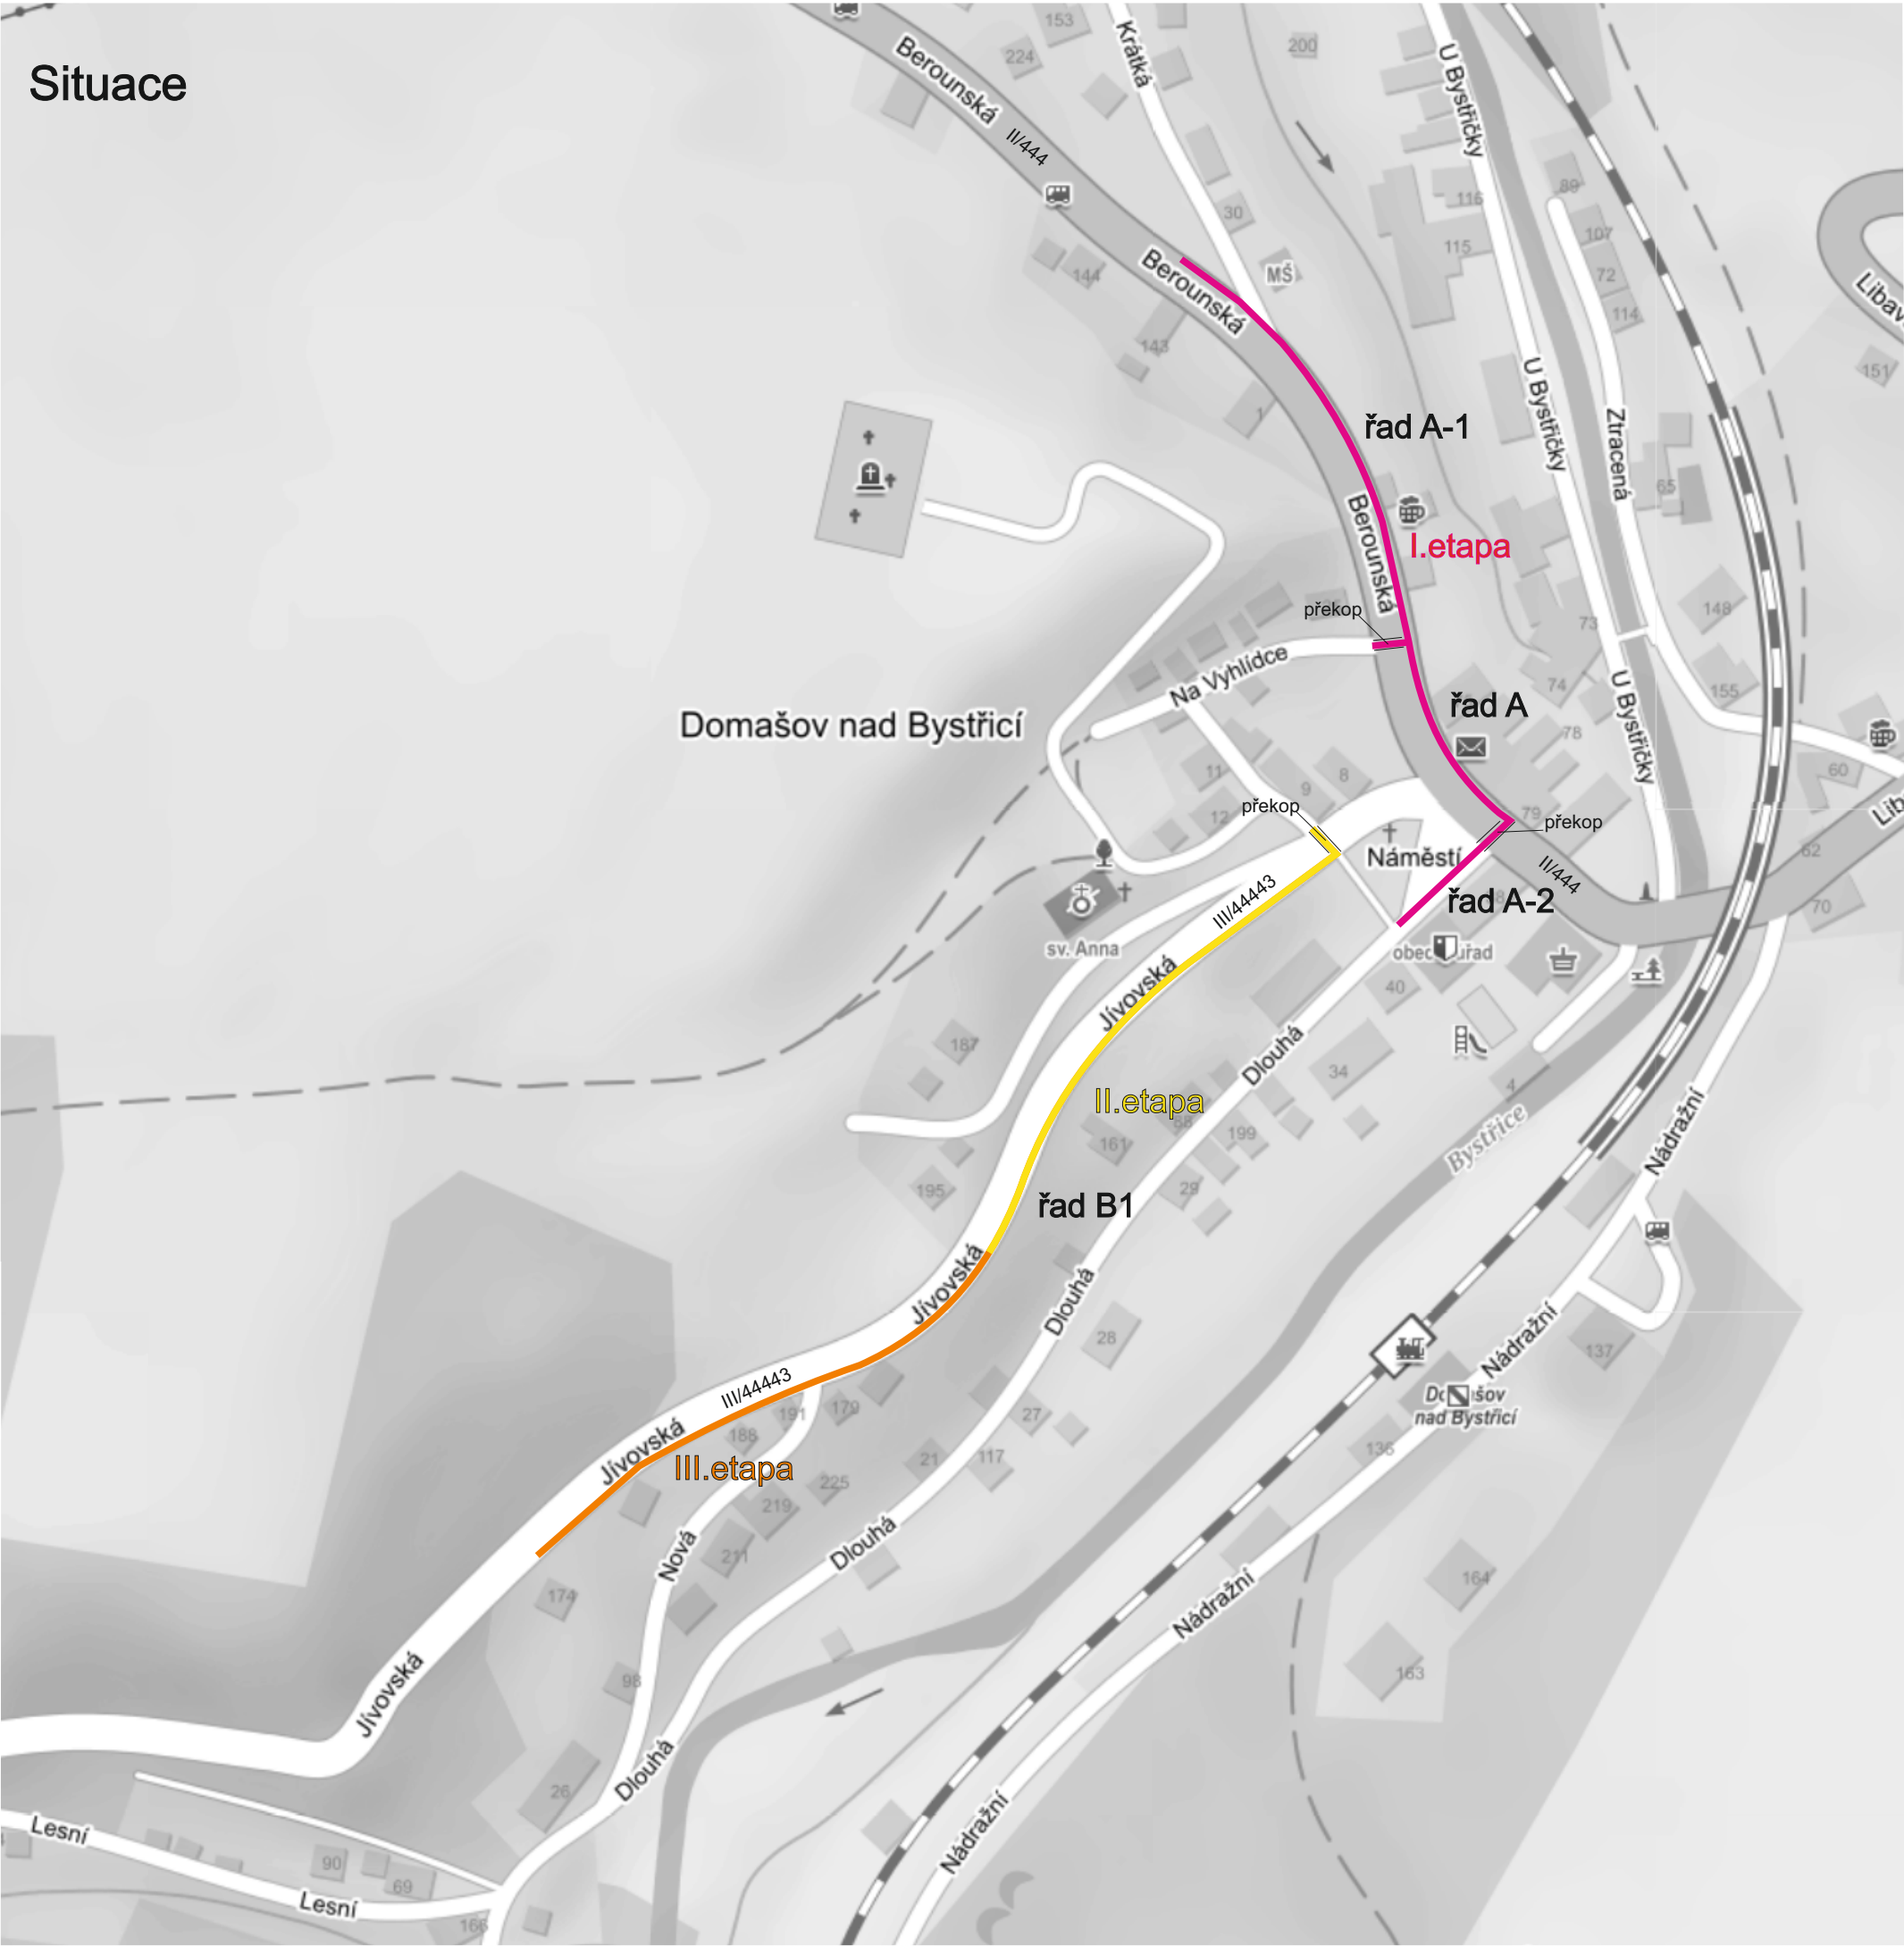

Schema

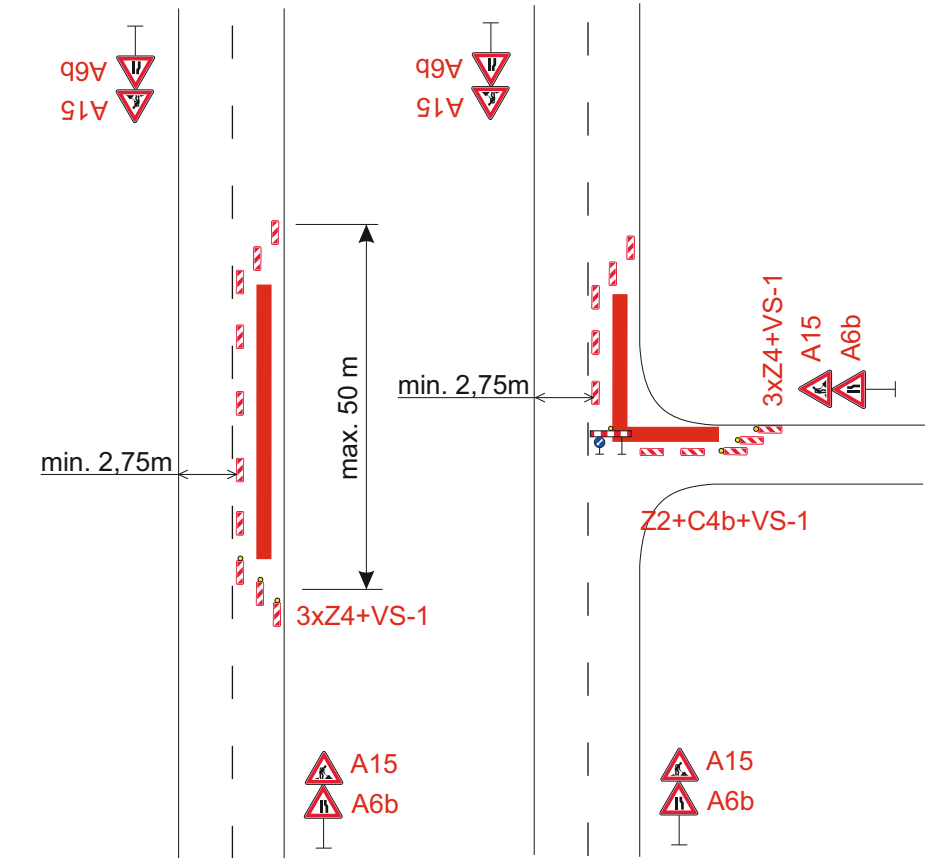

- I. etapa, částečná uzavírka - schema
- II. etapa, částečná uzavírka - schema
- III. etapa, částečná uzavírka - schema

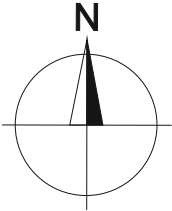

Vypracoval: Radim Hlavica	Datum: 7.5.2019	SEKNE SEKNE, spol. s r.o. Hamerská 12, 772 00 Olomouc DIČ: CZ62363701 tel./fax: 585 311 867
Domašov nad Bystřicí - obnova ocelových řadů		
částečná uzavírka silnice II/444 a III/44443		
Přechodné dopravní značení		