



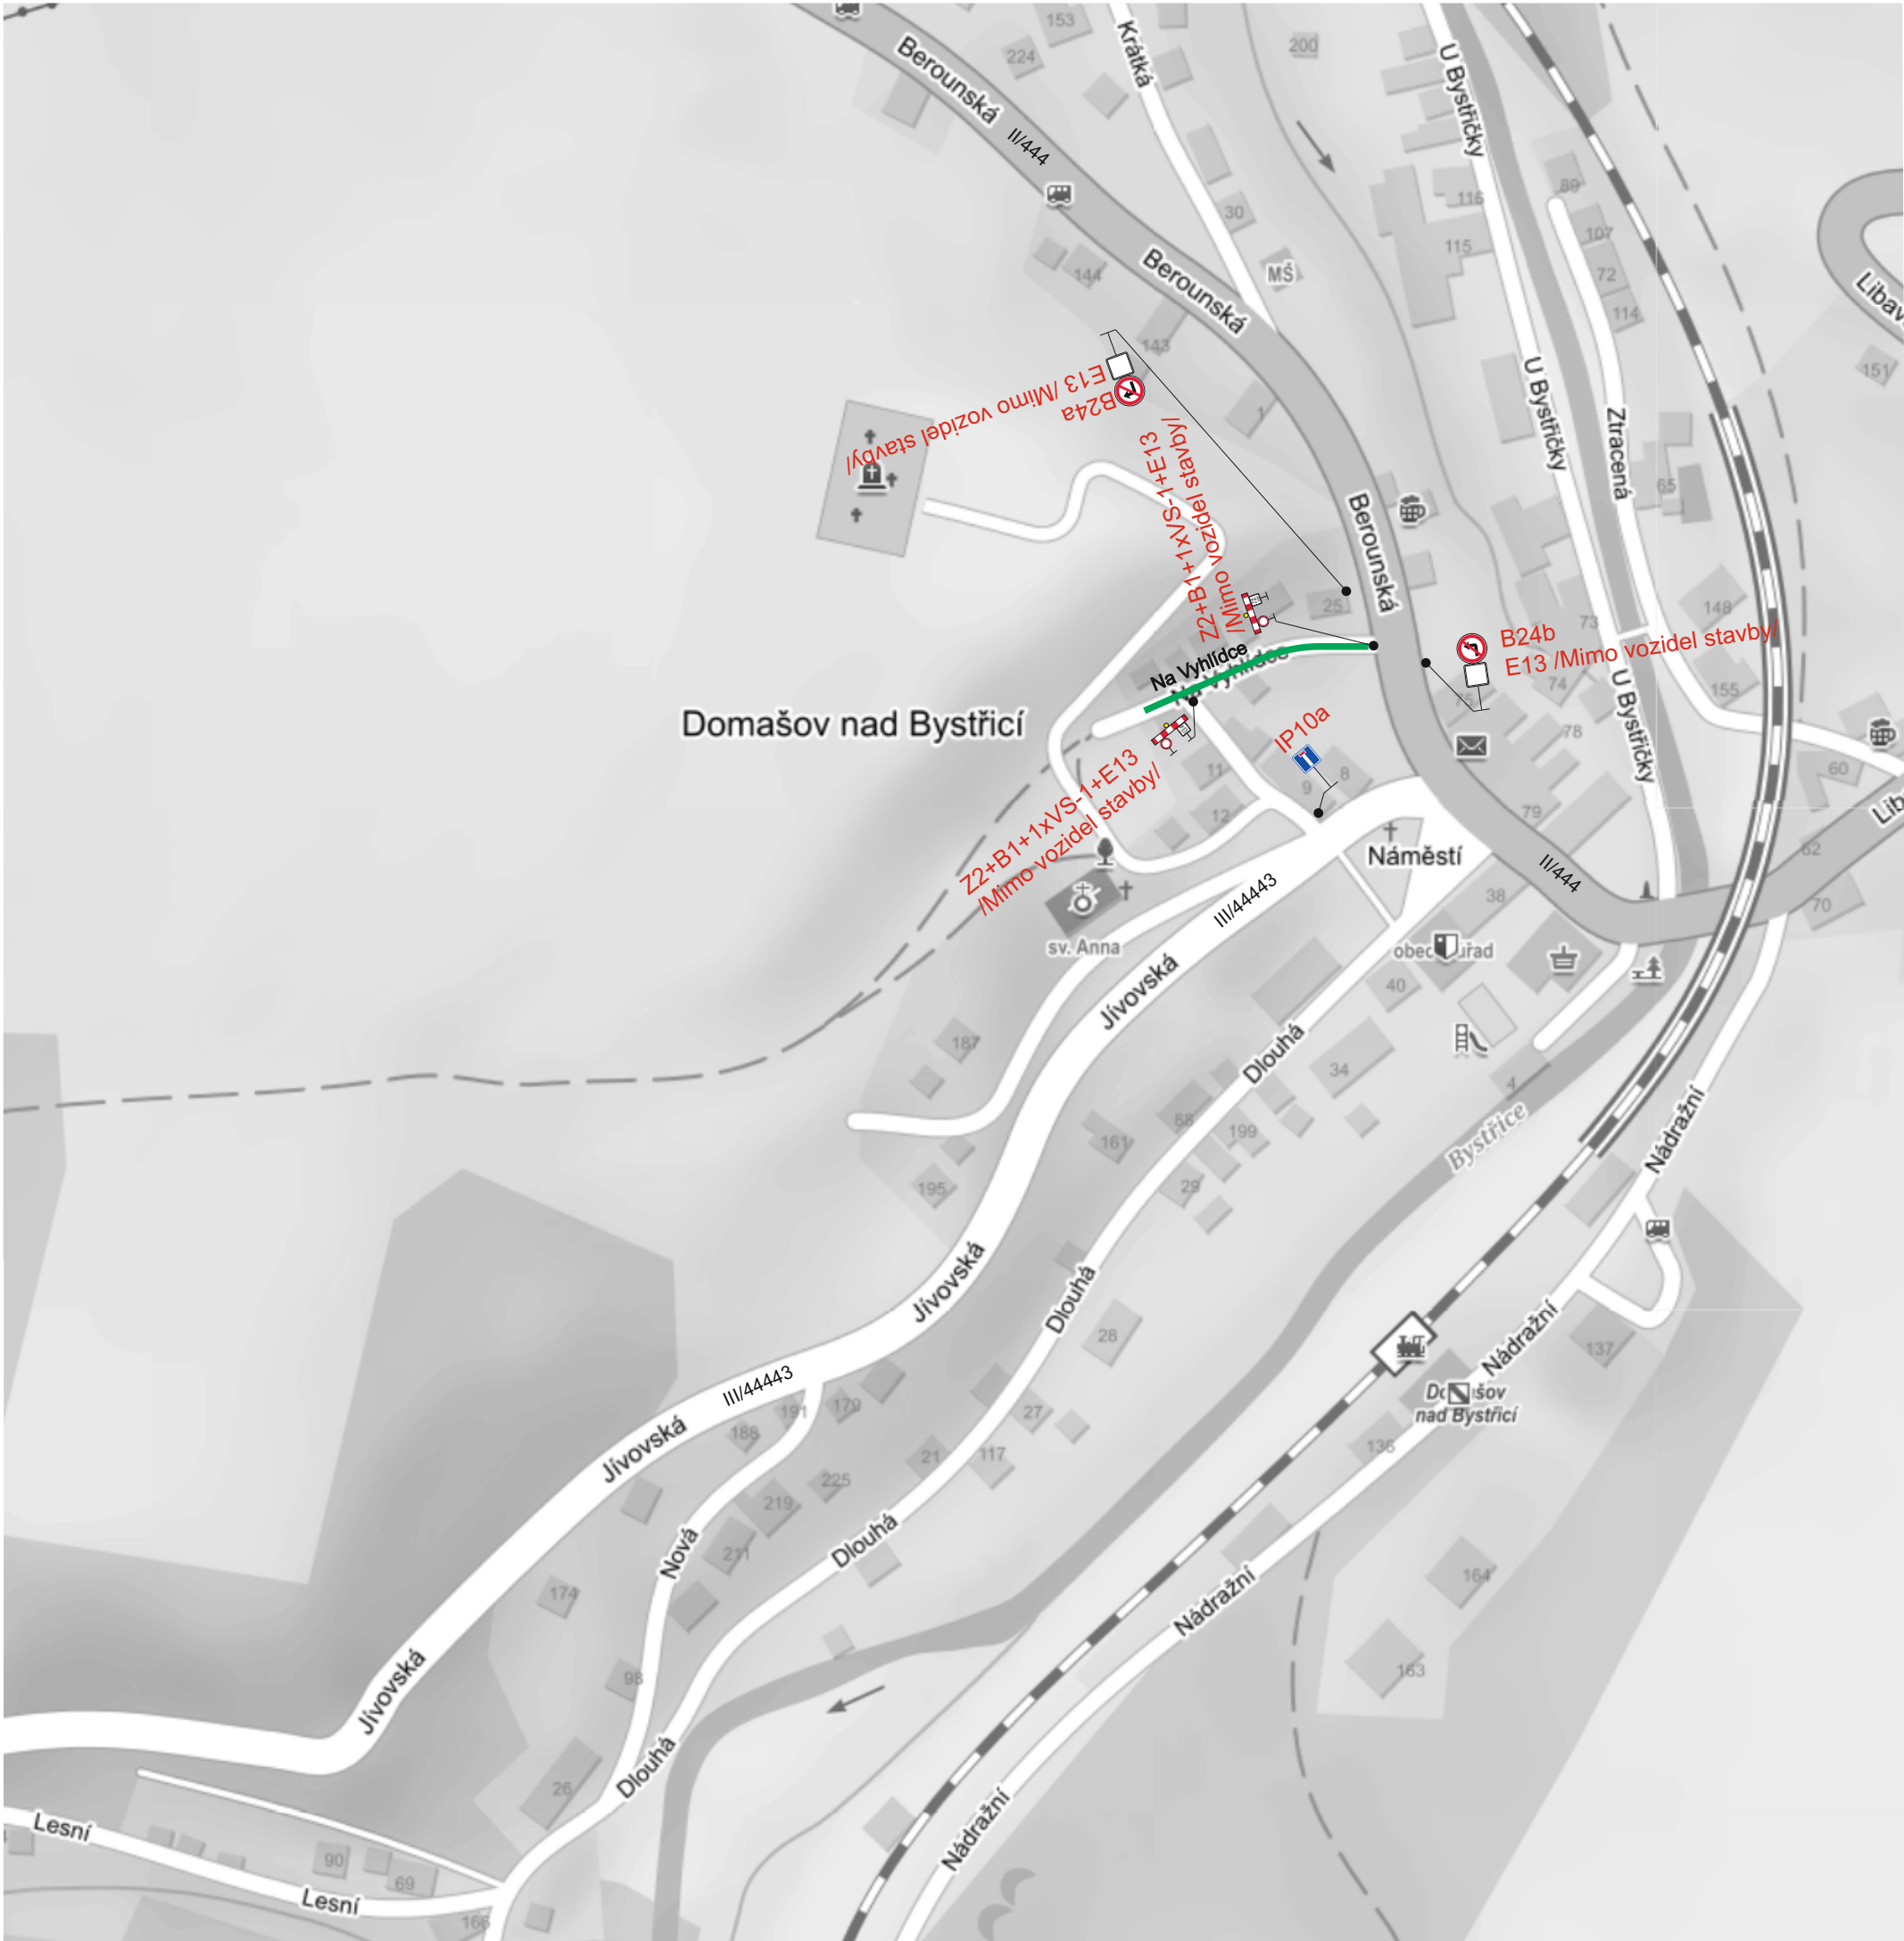

úplná uzavírka

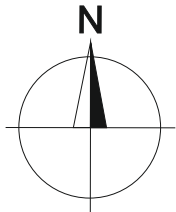

Vypracoval: Radim Hlavica	Datum: 7.5.2019	SEKNE SEKNE, spol. s r.o. Hamerská 12, 772 00 Olomouc DIČ: CZ62363701 tel./fax: 585 311 867
Domašov nad Bystřicí - obnova ocelových řadů		
úplná uzavírka MK, I.etapa		
Přechodné dopravní značení		