

3

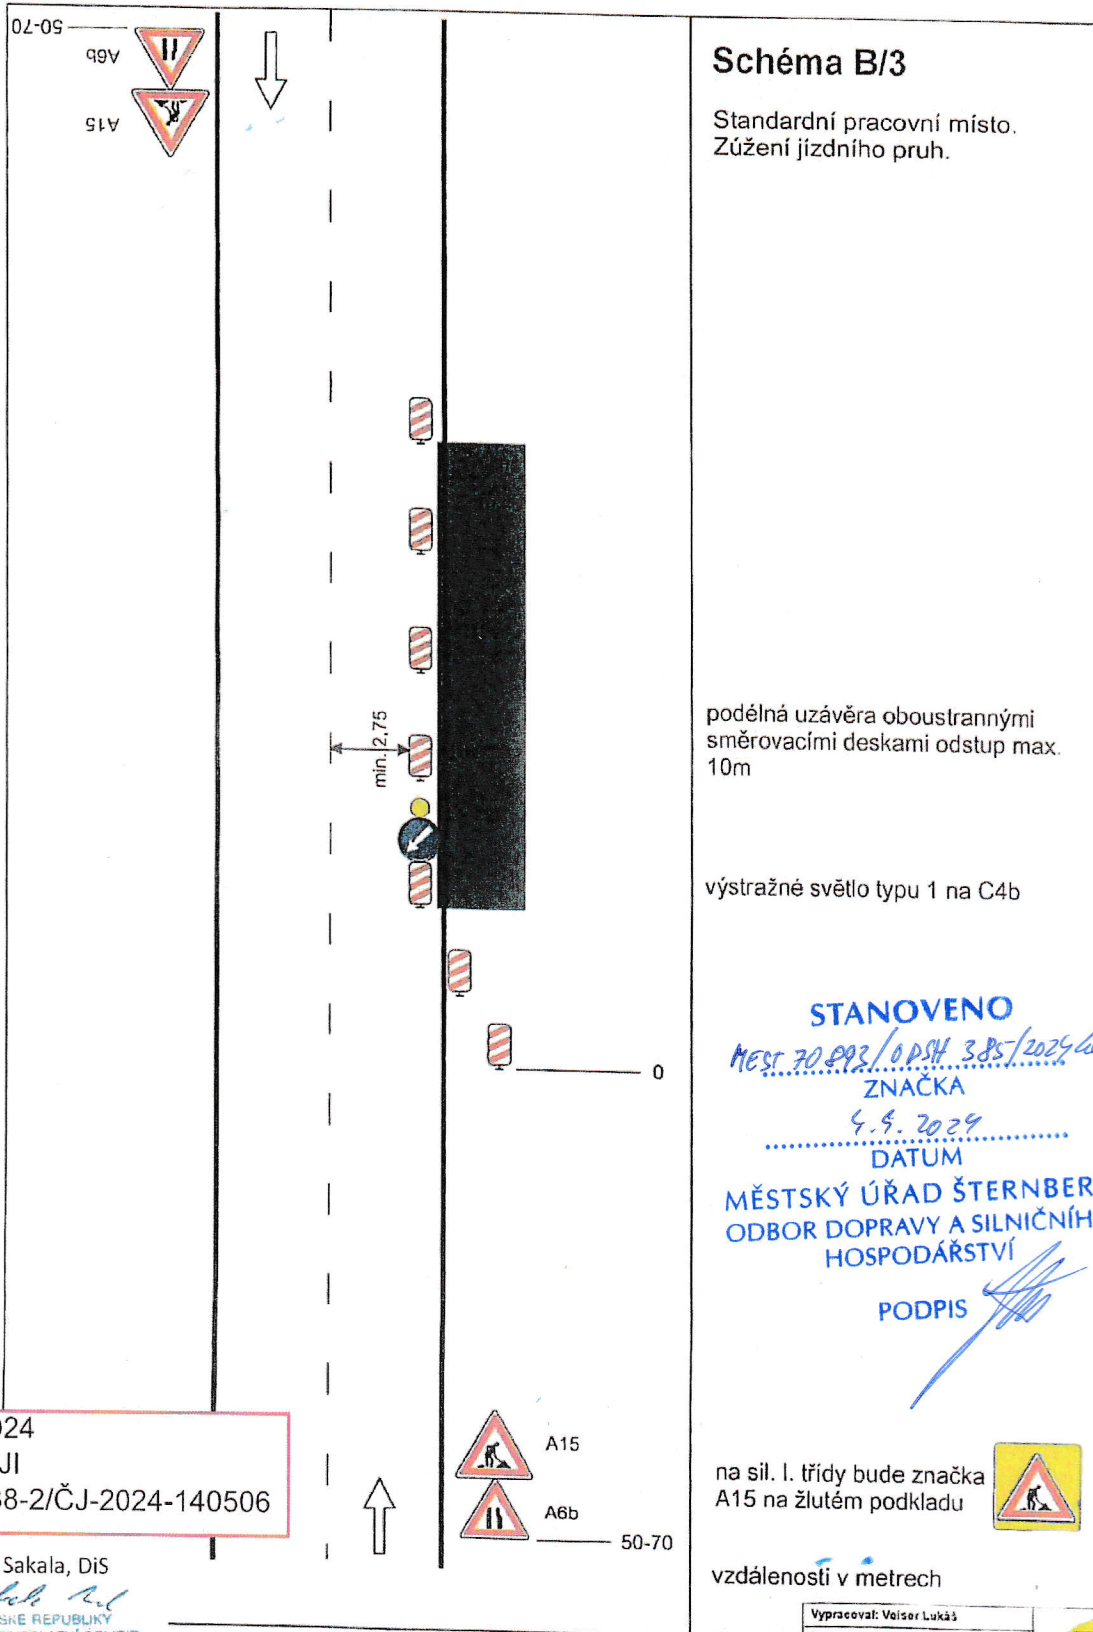


Schéma B/3

Standardní pracovní místo.
Zúžení jízdního pruhu.

podélná uzávěra oboustrannými
směrovacími deskami odstup max.
10m

výstražné světlo typu 1 na C4b

STANOVENO
 MEST 70 893 / ODSH 385 / 2024 *das*
 ZNAČKA
 4.9.2024
 DATUM
 MĚSTSKÝ ÚŘAD ŠTERNBERK
 ODBOR DOPRAVY A SILNIČNÍHO
 HOSPODÁŘSTVÍ
 PODPIS *[Signature]*

na sil. I. třídy bude značka
A15 na žlutém podkladu



vzdálenosti v metrech

Dne 27.08.2024
 DOPORUČUJI
 KRPM-118238-2/ČJ-2024-140506

Bc. Milan Sakala, DiS
[Signature]
 POLICIE ČESKÉ REPUBLIKY
 KRAJSKÉ ŘEDITELSTVÍ POLICIE
 OLOMOUCKÉHO KRAJE
 DOPRAVNÍ INSPEKTORÁT
 771 16 OLOMOUČ

Vypracoval: Velsor Lukáš
 Datum: 3.12.2021
 Standardní pracovní místo
 Zúžení jízdního pruhu.

