



# NÁVRH ŘEŠENÍ VEŘEJNÉHO PROSTORU - PARČÍK

DOMAŠOV NAD BYSTRICÍ; STÁVAJÍCÍ STAV; M:1:250

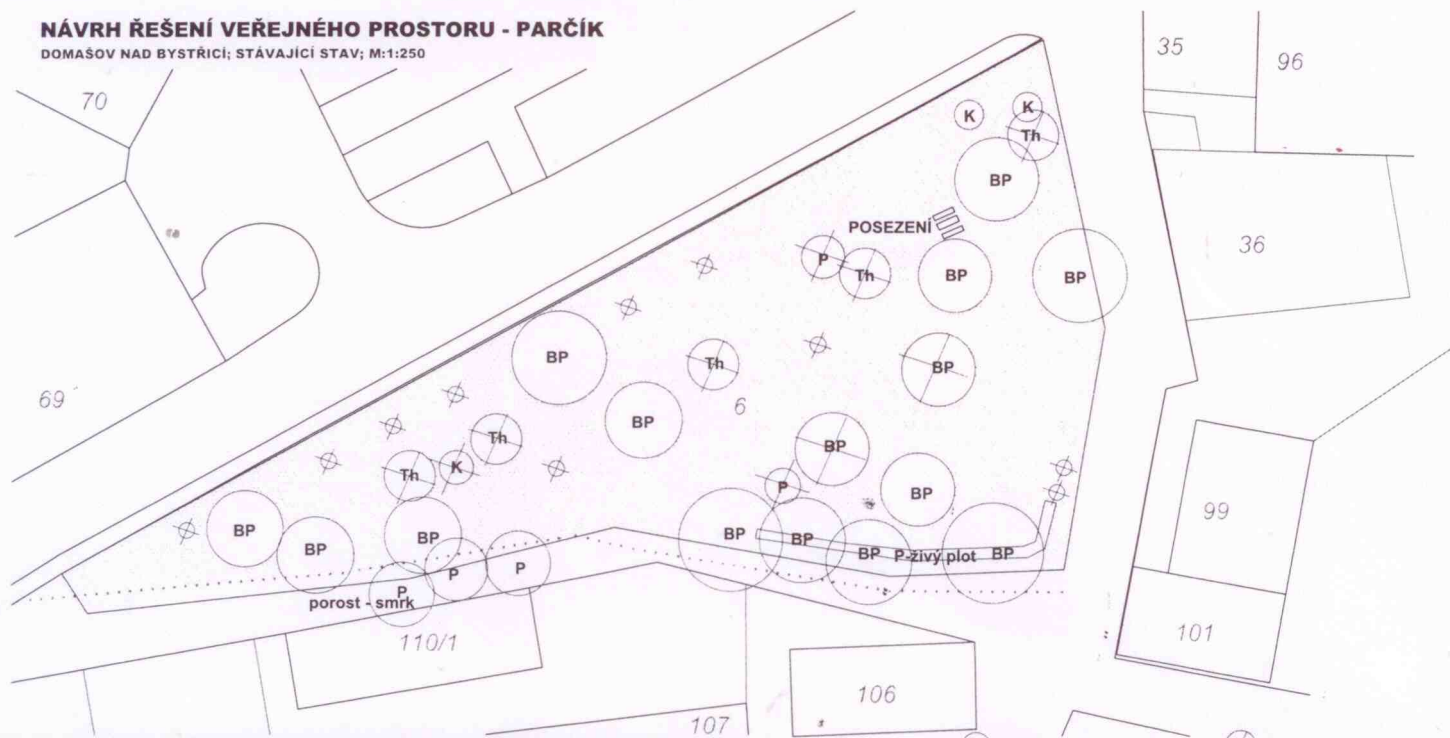

**LEGENDA**

- strom
- pařez
- asanace/odstranění
- BP - *Betula pendula* (břiza)
- Th - *Thuja* (zerav)
- P - *Picea abies* (smrk)
- K - listnaté keře

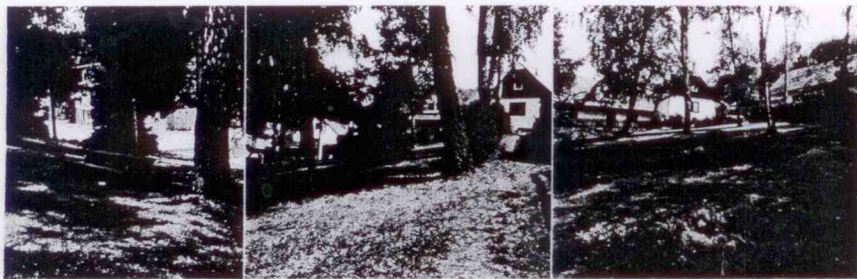

NÁZEV STAVBY		NÁVRH ŘEŠENÍ VEŘEJNÉHO PROSTORU			
ZPRACOVATEL		VYPRACOVALA			
Marek Vřezka - Barevné zahrady Těšíkov 659E, 78501 Štamberk IČ: 86668846 DIČ: CZ7501315338		Ing. Alžběta Římská alzbeta.rimska@seznam.cz			
OBJEDNATEL		NÁZEV VÝKRESU		VÝKRES Č.	
obec Domašov nad Bystřicí		STÁVAJÍCÍ STAV + návrh asanace		1	
LOKALITA	parčík vedle hospody	MĚŘÍTKO	1:250	FORMÁT	A3
		STUPEŇ PD	DPS	DATUM	9/2015
<p><small>Tento výkres je chráněn autorským zákonem. Nesmí být použit a kopírován třetí osobou, ji předán, či jinak s ním nakládáno bez písemného povolení projektanta. Tento výkres slouží pro potřebu nacenění a nezastupuje konstrukční výkres. Před samotnou realizací je nutné zpracovat dokumentaci s přesným konstrukčním řešením. Pokud jsou shledány ve výkresu nesrovnalosti, je třeba je konzultovat s projektantem.</small></p>					