VTE01

VTE02

VTE03

VTE04

VTE05

ROZDĚLENÍ PROJEKTU
KABELOVÁ TRASA | VĚTRNÝ PARK

HRANICE LIMITY HLUKU > 40 dB
< 40 dB

LEGENDA:


- VĚTRNÁ ELEKTRÁRNA S DOSAHEM ROTUJÍCÍCH LISTŮ ROTORU 50 m
- HRANICE KATASTRÁLNÍHO ÚZEMÍ
- HRANICE PARCEL
- NOVĚ BUDOVÁNÉ KOMUNIKACE – ŠÍŘKA 5 M, TRVALÉ SJEZDY
- OCHRANNÉ PÁSMO KABELU (1 M OD KRAJNÍHO VODIČE NA OBĚ JEHO STRANY)
- VN KABEL, HORIZONTÁLNÍ ZEMNIČ
- KOMUNIKAČNÍ KABEL
- KABELOVÁ TRASA OD VP JÍVOVÁ (SAMOSTATNÝ PROJEKT)
- STÁVAJÍCÍ VN VEDENÍ (NADZEMNÍ TRASA – OCHRANNÉ PÁSMO 7m OD KRAJNÍHO VODIČE NA OBĚ JEHO STRANY
- STÁV. KOMUNIKAČNÍ KABEL TELEFONICA (OCHRANNÉ PÁSMO 1,5m)
- STÁVAJÍCÍ VODOVODNÍ ŘAD (OCHRANNÉ PÁSMO 1,5m)
- DOČASNÉ STAVBY
- HLUKOVÁ HRANICE 40dB
- NOVÁ VÝSTAVBA, KÁCENÍ DŘEVIN
- PÁSMO PRO NOVOU VÝSTAVBU
- OZNAČENÍ KŘÍŽENÍ
- OCHRANNÉ PÁSMO STÁVAJÍCÍ KOMUNIKACE
- OCHRANNÉ PÁSMO LESA
- VYTYČOVACÍ BOD KABELOVÉ TRASY
- VYTYČOVACÍ BOD NOVÉ KOMUNIKACE

ULOŽENÍ KABELU
A – KŘÍŽENÍ INŽENÝRSKÝCH SÍTÍ (VODOVOD, KABEL TELEFONICA)
B – KŘÍŽENÍ POZEMNÍ KOMUNIKACE (PROTLAKEM)
C – KŘÍŽENÍ POZEMNÍ KOMUNIKACE
D – KŘÍŽENÍ VODNÍ TOK
E – ROSTLÝ TERÉN (KABELY POD SEBOU)

POZNÁMKA
F – PROPUSTEK (SAMOSTATNÝ PROJEKT)

DOPLŇKOVÁ LOKACE VĚTRNÝCH ELEKTRÁREN

DETAIL VTE (OCHRANNÉ PÁSMO 20m OD TUBUSU), OCHRANNÉ PÁSMO KABELU (1:1000)

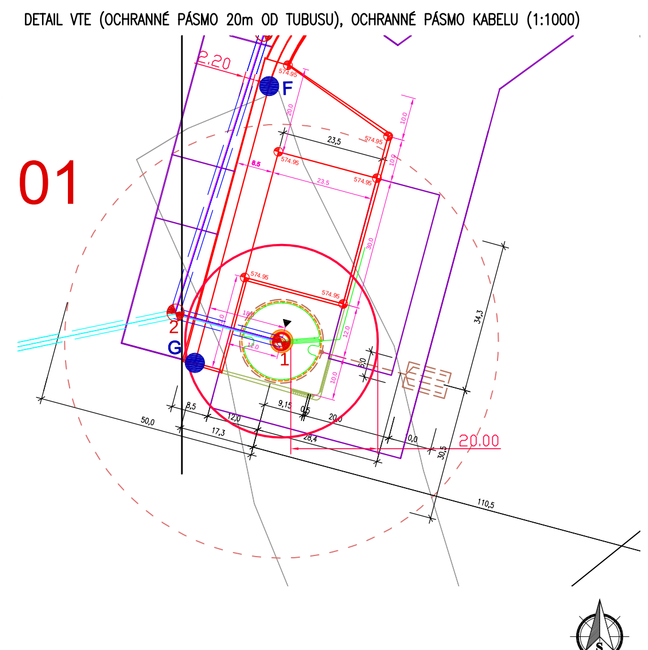

Měřítko: 1:4000	Název zakázky: Větrný park Jívová	Název listu: KOORDINAČNÍ SITUAČNÍ VÝKRES	Senergos www.senergos.cz
	Zadavatel: Synergie Jívová s.r.o.		
Stupeň: DUR+DSP	Název výkresu: Situační výkresy	Datum: 11/2013	č.zak.: 2013.2244-2
Objekt:		Kreslil: Ing. PaPípek	Arch.č.: E1-A0062
Díl: B		Navrhl: Ing. PaPípek	List: 1
Díl: A		Schválil: Ing. Dokthl	Celk.: 1

PDF created with pdfFactory Pro trial version www.pdffactory.com