


104491/444/2019/nan
 ZNAČKA
 29.8.2019
 DATUM
 MĚSTSKÝ ÚŘAD ŠTERNBERK
 ODBOR DOPRAVY A SILNIČNÍH
 HOSPODÁŘSTVÍ
 PODPIS

detail

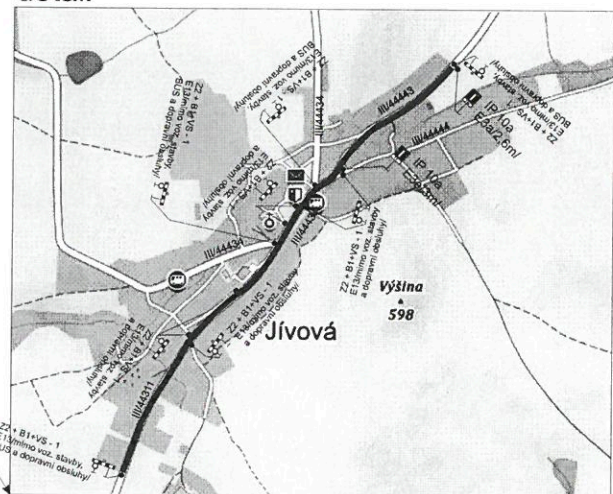


Specifikace Is11a a Ip22 :


<p>1</p>	<p>2</p>	<p>3</p>
<p>4</p>	<p>5</p>	<p>6</p>

- Legenda:**
- Stávající uzavřený úsek
 - Stávající přechodné dopravní značení
 - Nově uzavřený úsek
 - Nově přechodné dopravní značení


Dne 13. 8. 2019
 DOPORUČUJI
 KRPM-97322-1/CJ-2019-140505

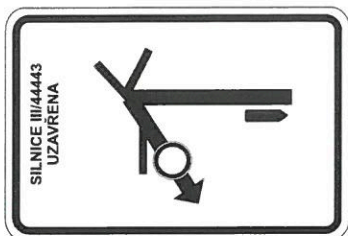


3

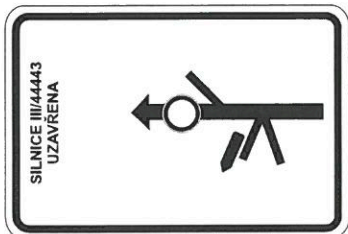


2

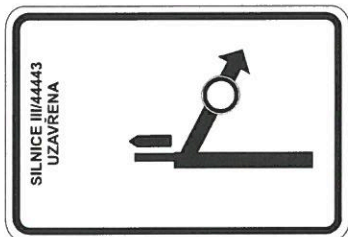

1

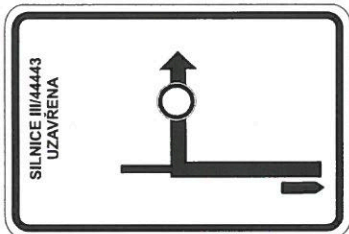

5

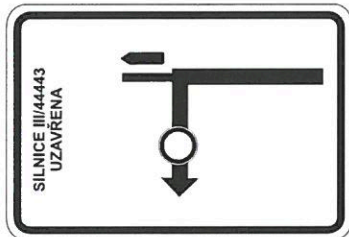

4




Legenda:

Uzavřený úsek

Přechodné dopravní značení

Z2-B1 +VS-1+E13

<p>SEKNE SEKNE, spol. s r.o. Harmerská 12, 772 00 Olomouc DIČ: CZ62363701 tel./fax: 585 311 867</p>	<p>Vypracoval: Ing. Jiří Bluma</p>	<p>Datum: 8.8.2019</p>
<p>Mož ev.č. 44443-2 Domašov nad Bystřicí</p>		
<p>Úplná uzavírka silnice III/44443 - 3.fáze Přechodné dopravní značení</p>		

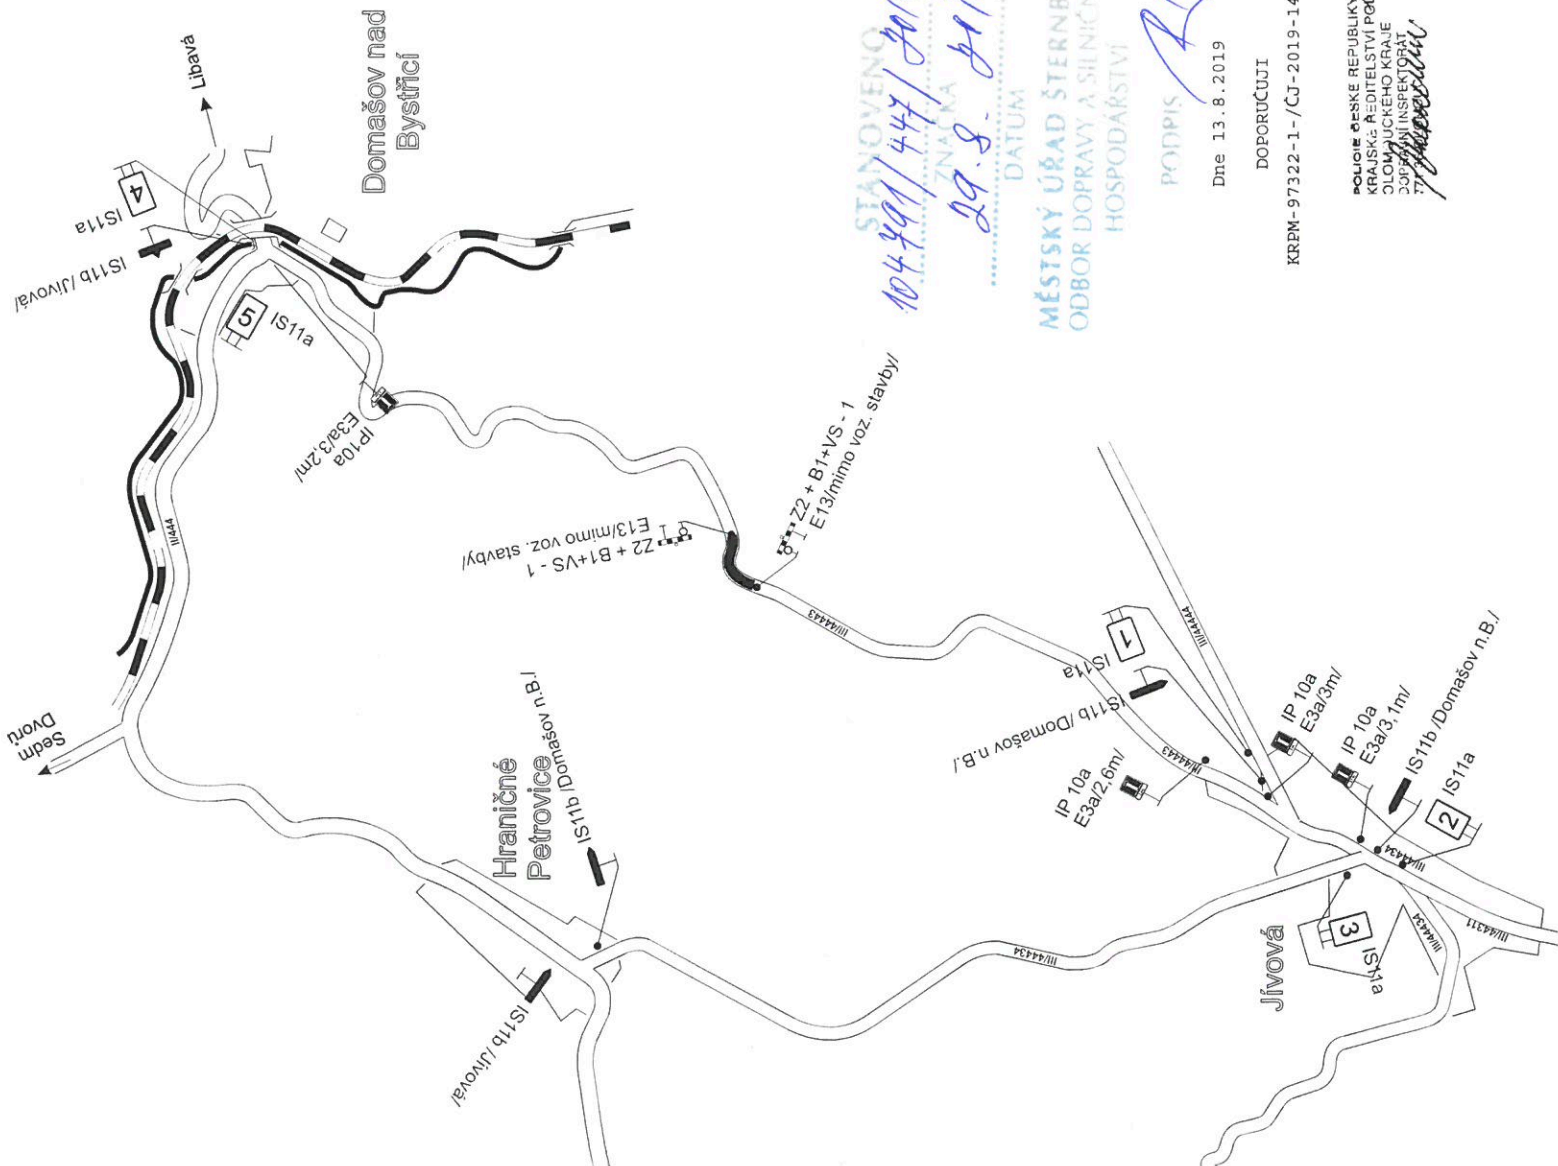

STANOVENO
104499/447/2019/km
ZNAKA
29.8.2019
DATUM

MĚSTSKÝ ÚŘAD ŠTERNBERK
ODBOR DOPRAVY A SILNIČNÍHO
HOSPODÁŘSTVÍ

PODPIS

Dne 13.8.2019

DOPORUČUJI

KRPM-97322-1-/CJ-2019-140506

POLICIE ČESKÉ REPUBLIKY
KRAJSKÉ ŘEDITELSTVÍ POLICIE
OLOMOUCKÉHO KRAJE
DOPRAVNÍ INSPEKTORÁT