



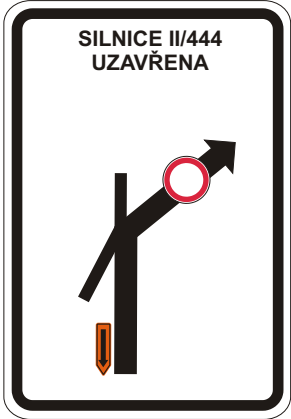


1

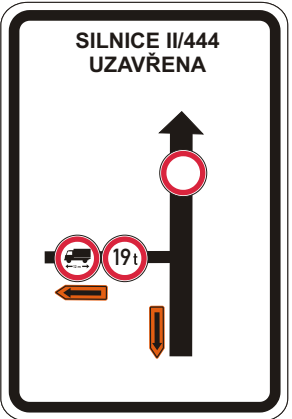



2



3

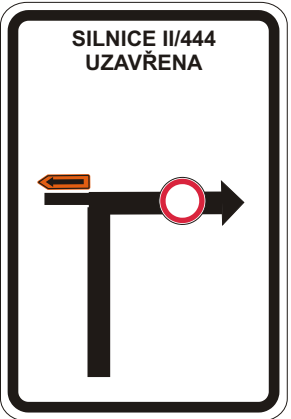

4

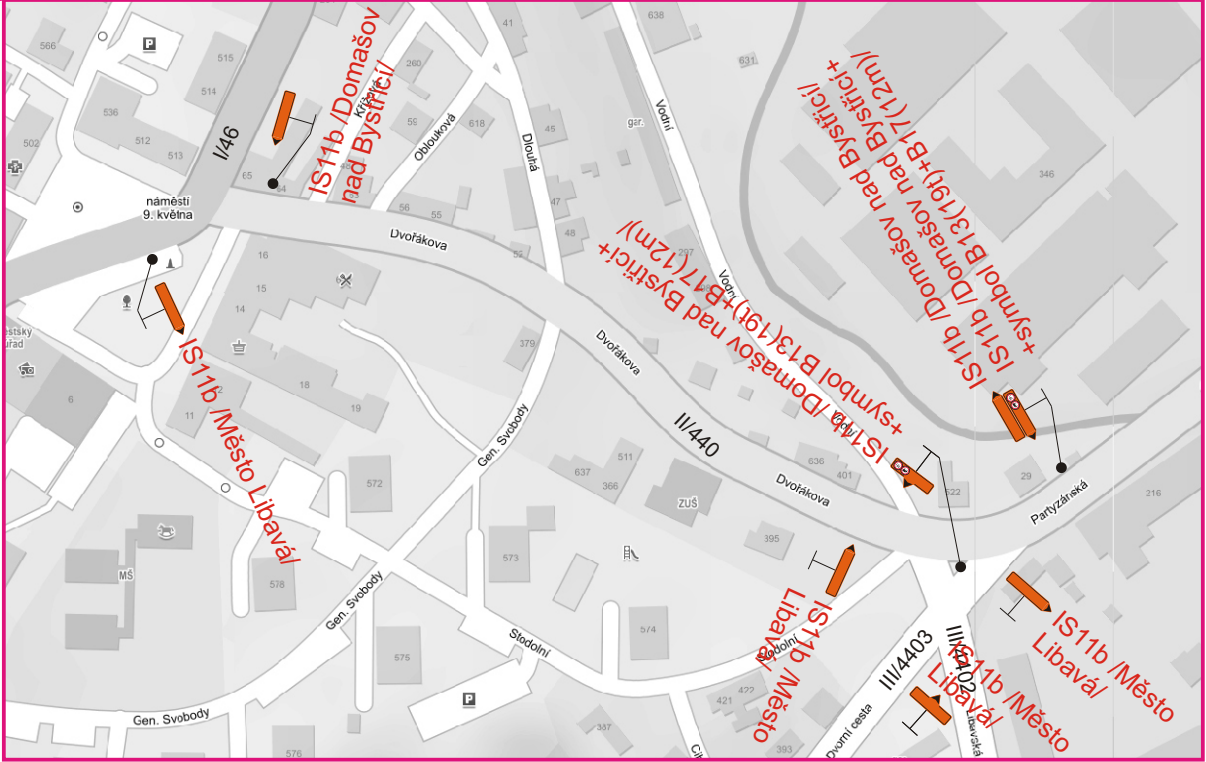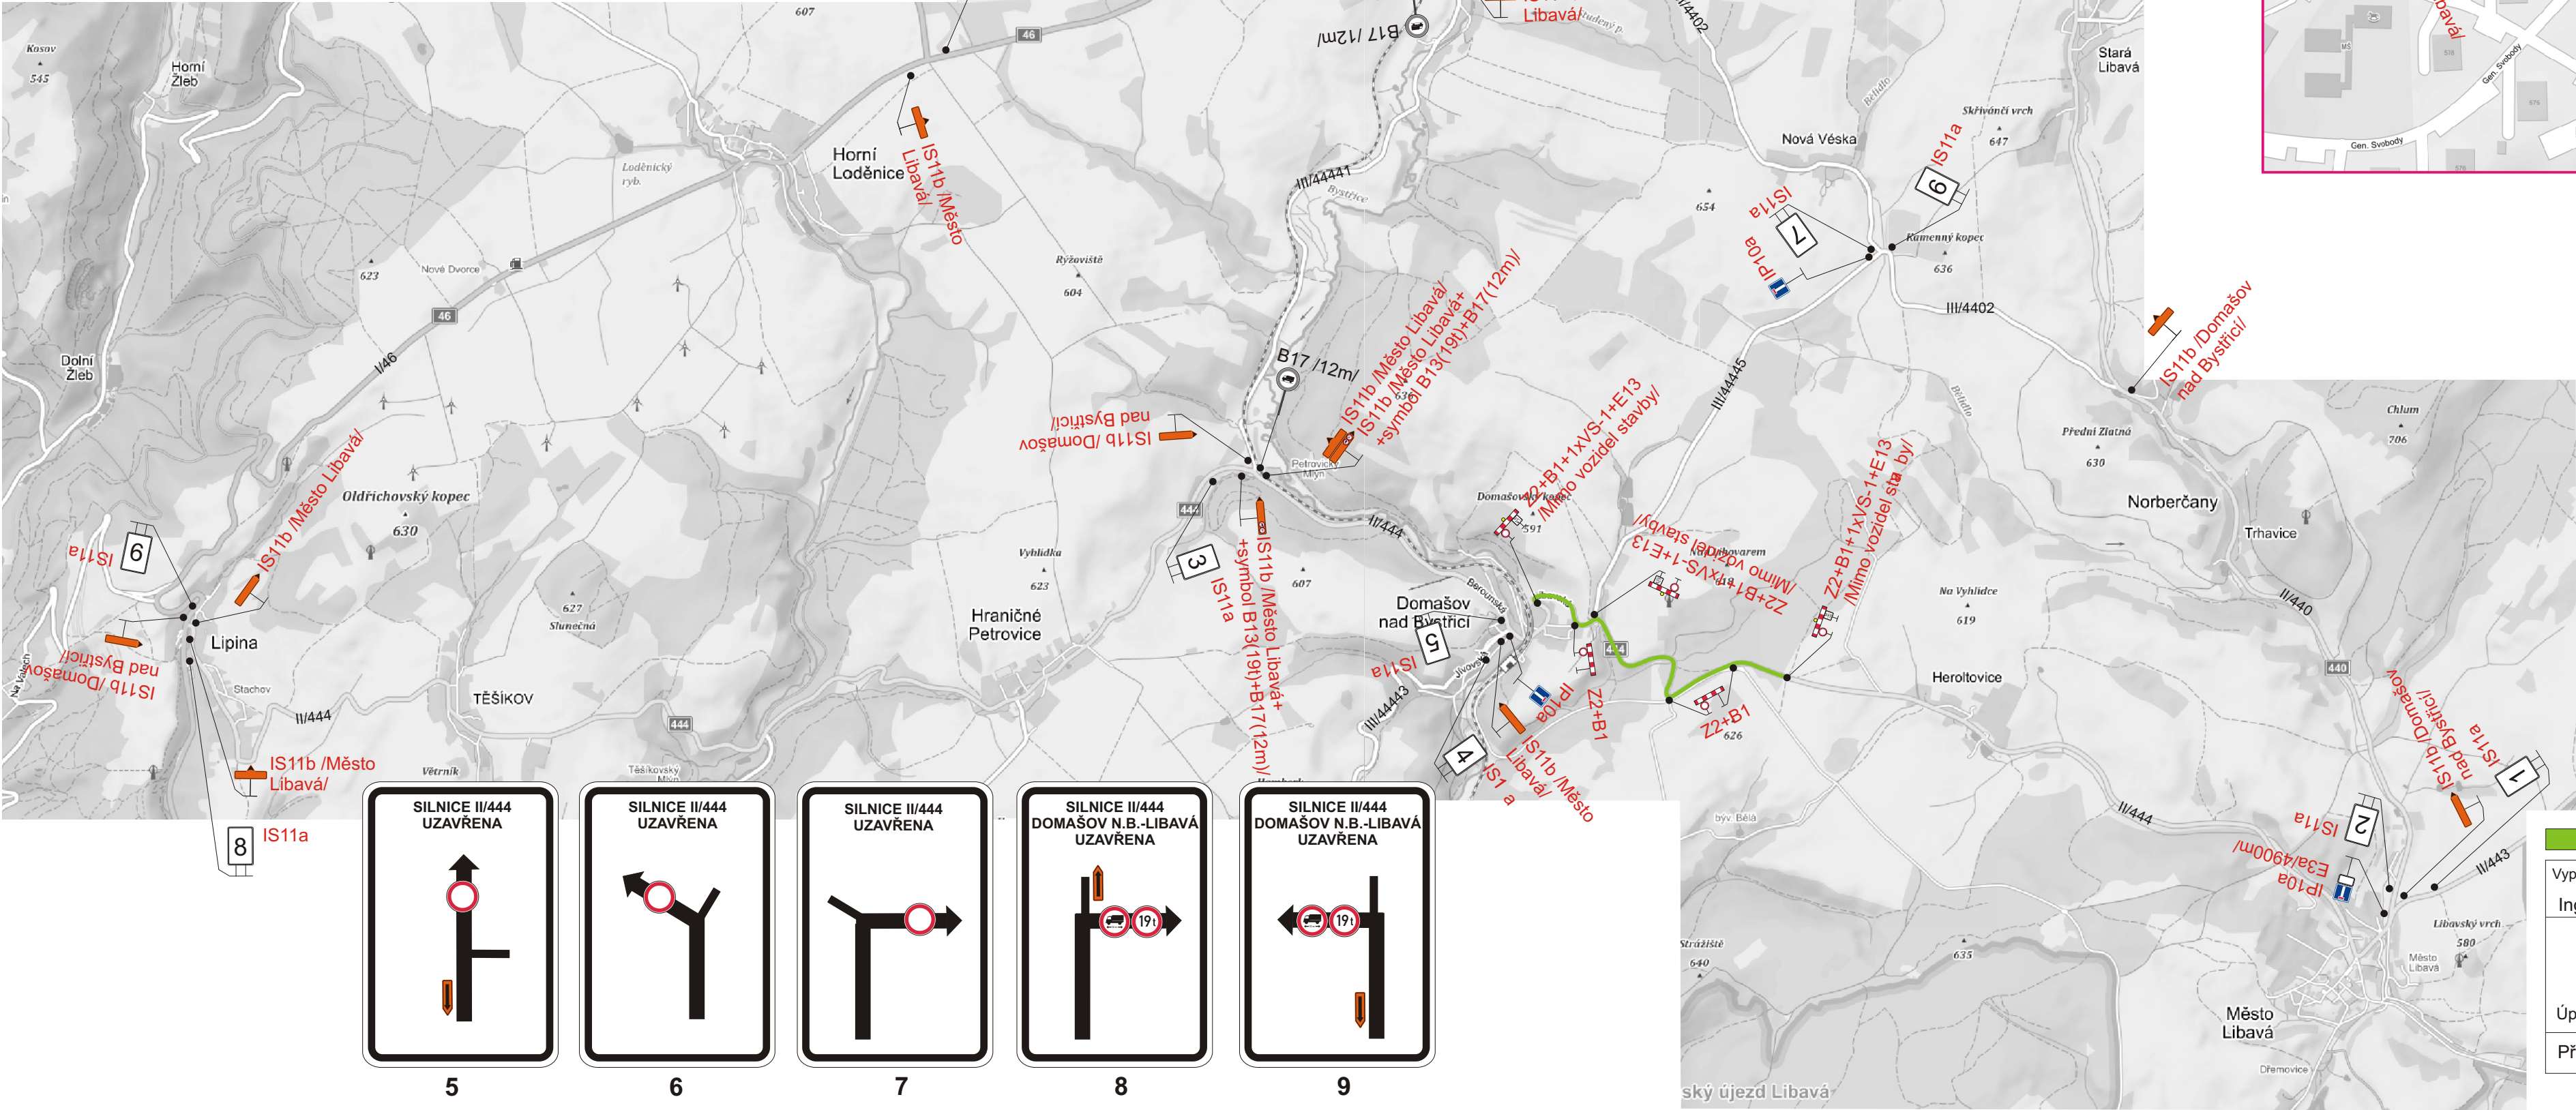

Uzavřený úsek		 SEKNE SEKNE, spol. s r.o. Hamerská 12, 772 00 Olomouc DIČ: CZ62363701 tel./fax: 585 311 867
Vypracoval:	Datum:	
Ing. Jiří Bluma	3.10.2017	
<u><i>“II/444 Domašov - Libavá”</i></u>		
Úplná uzavírka sil. II/444		
Přechodné dopravní značení		